


৩.৮ এক ইউনিট আবাসিক ভবন অঙ্কন পদ্ধতি (Procedure of drawing for a one unit residential building) :


উদাহরণ : একটি ভবনের প্ল্যান তৈরি করে ধাপে ধাপে দেখানো।

শিক্ষার্থীদের প্ল্যান অঙ্কনের অনুশীলনের জন্য ড্রয়িংকে ধাপে ধাপে এঁকে দেখানো হলো—

ধাপ-১ :

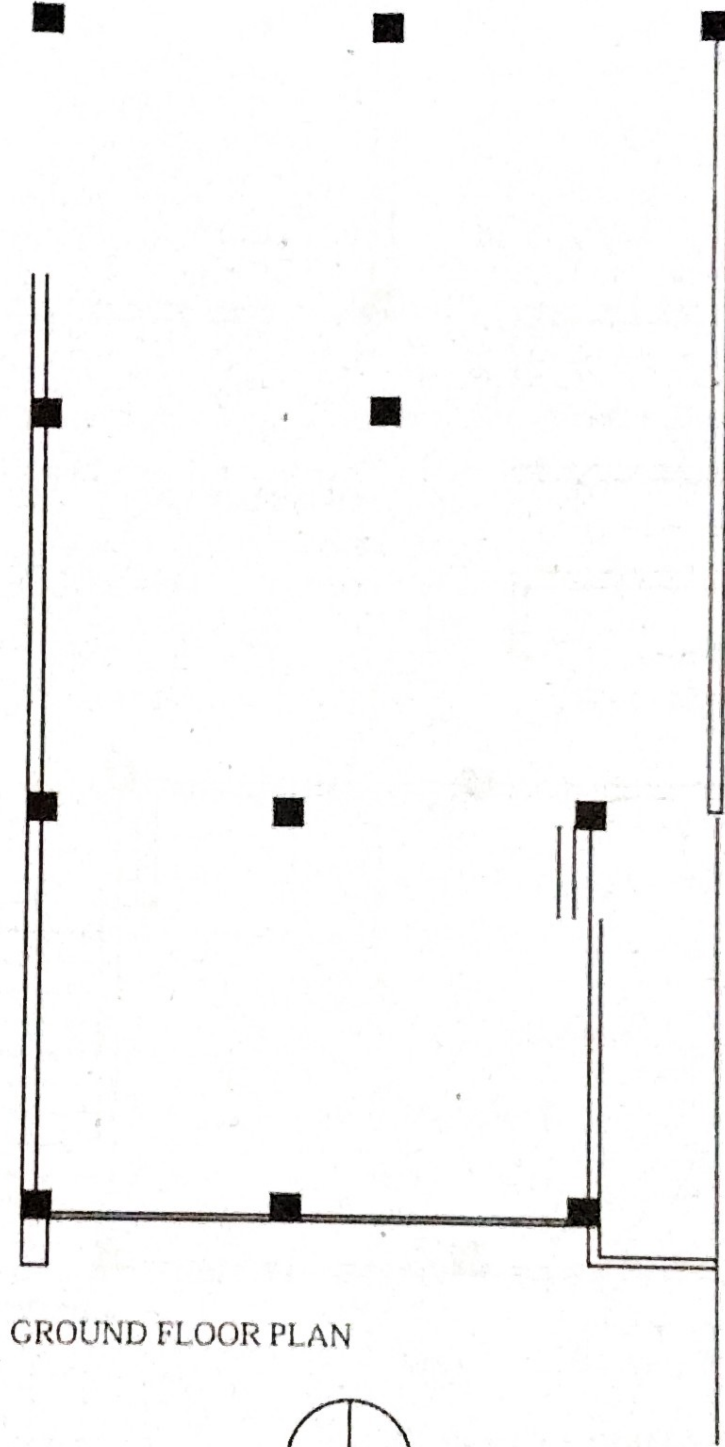


GROUND FLOOR PLAN

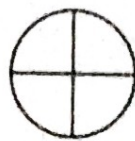


N

চিত্র : ৩.৮

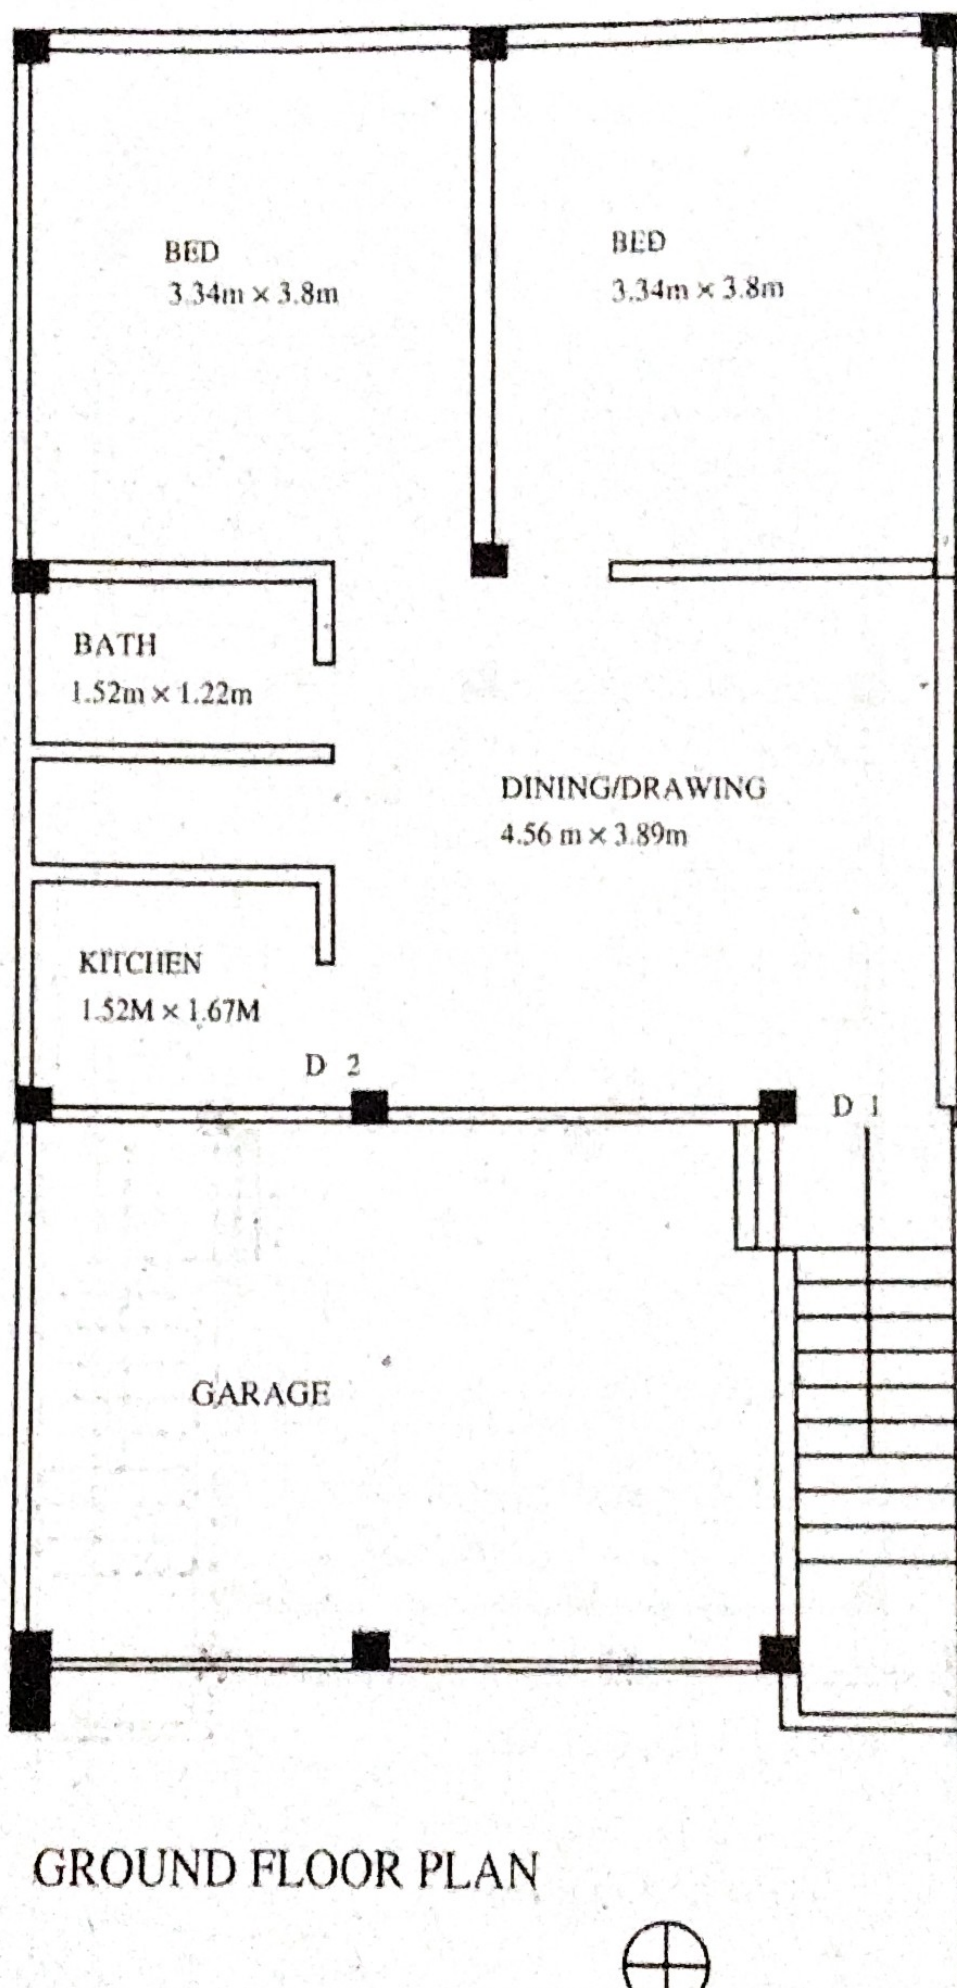


খসড়া :

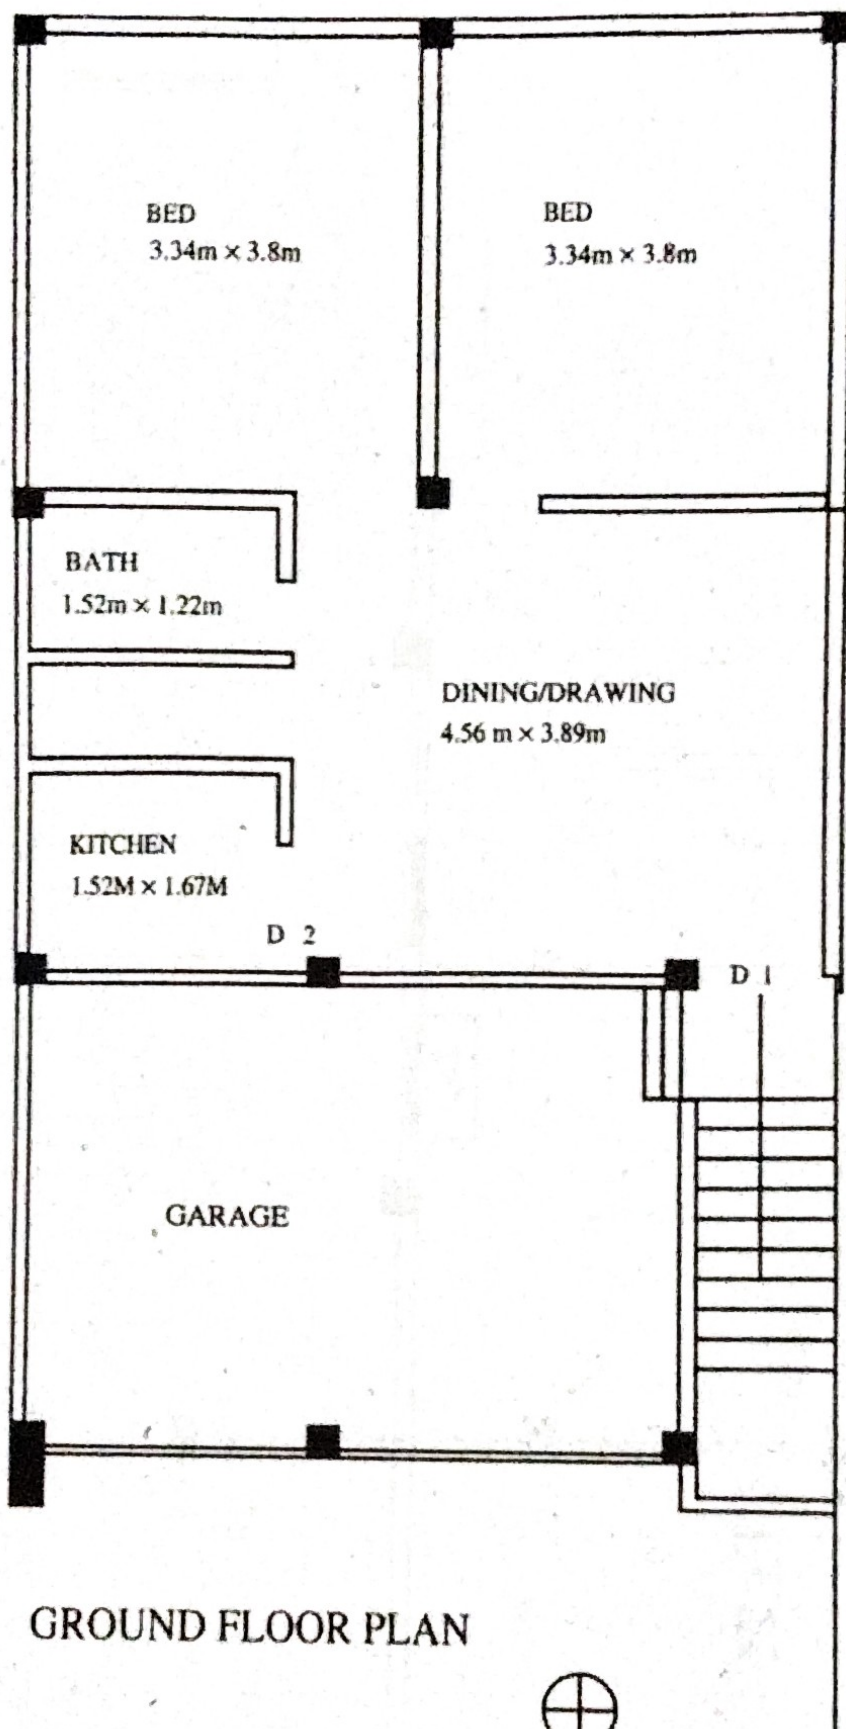


GROUND FLOOR PLAN



খাপ-৪ :

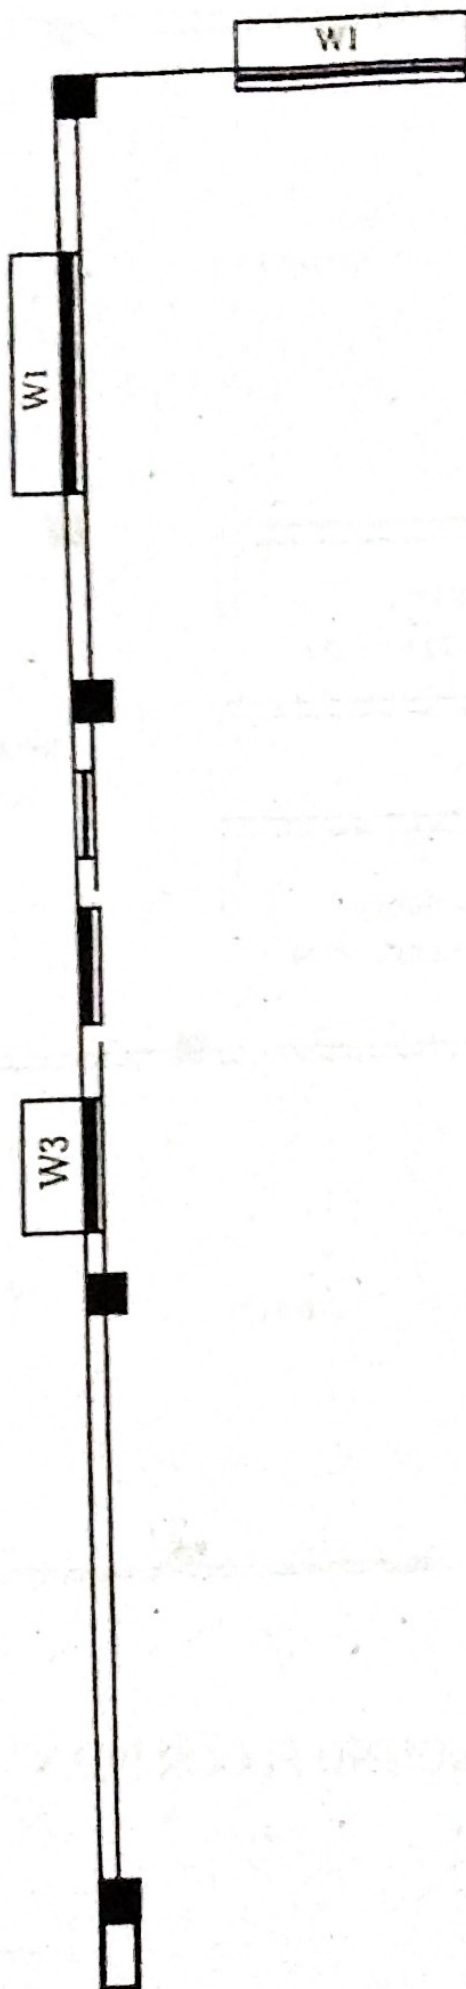

খাপ-৫ ৪

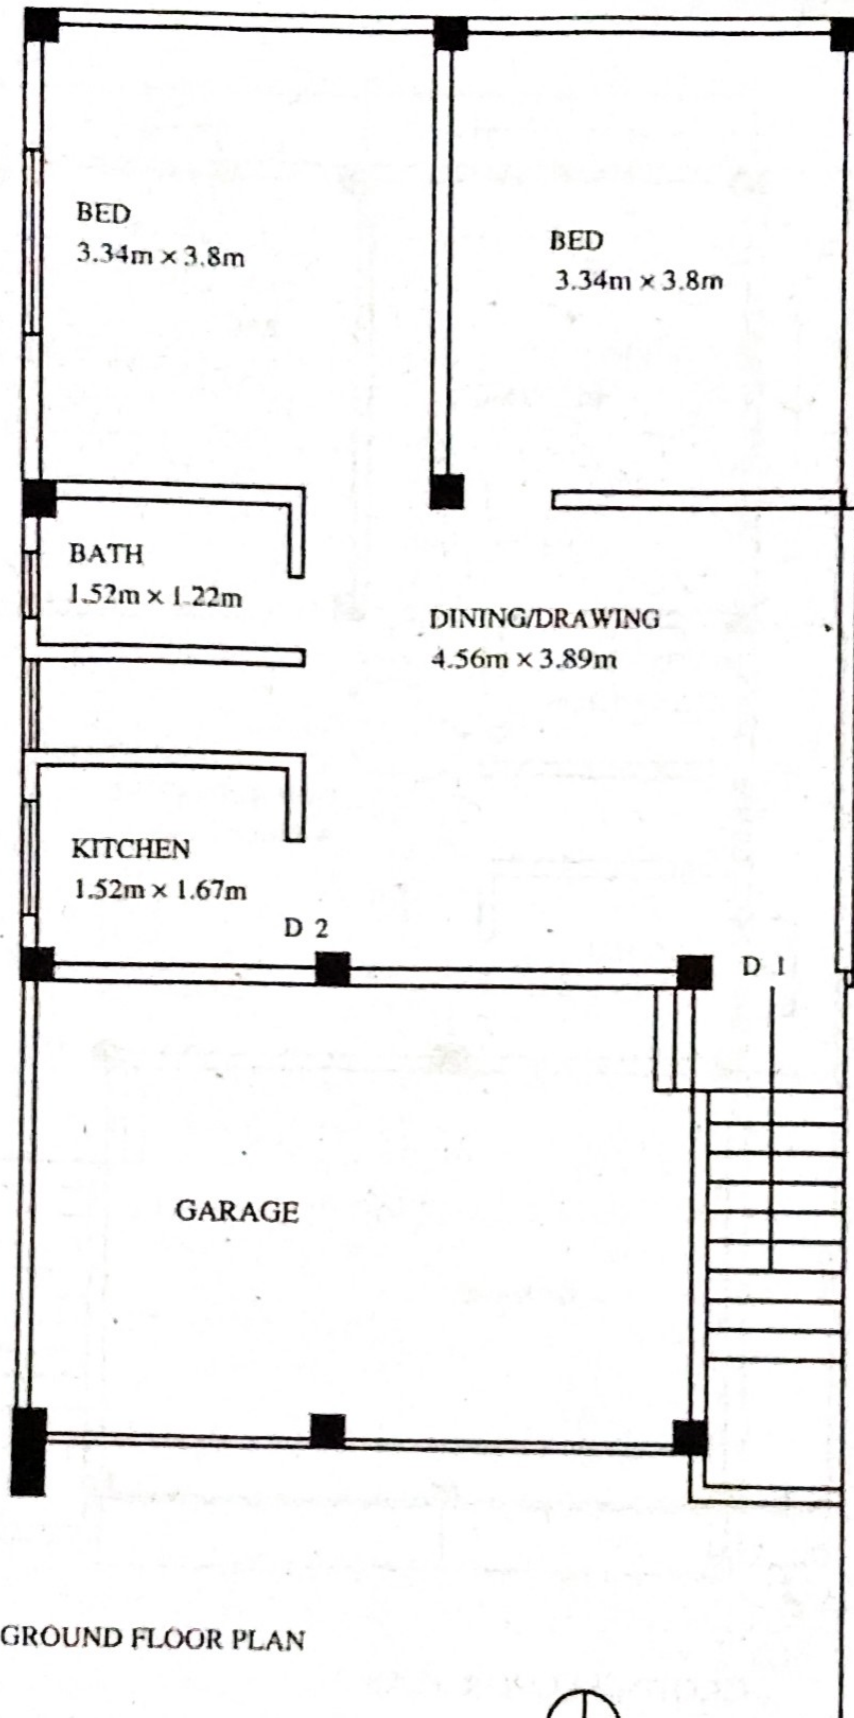


GROUND FLOOR PLAN



এখানে গ্র্যানের এক ইউনিট তৈরি করা হলো—

খান-৬ :

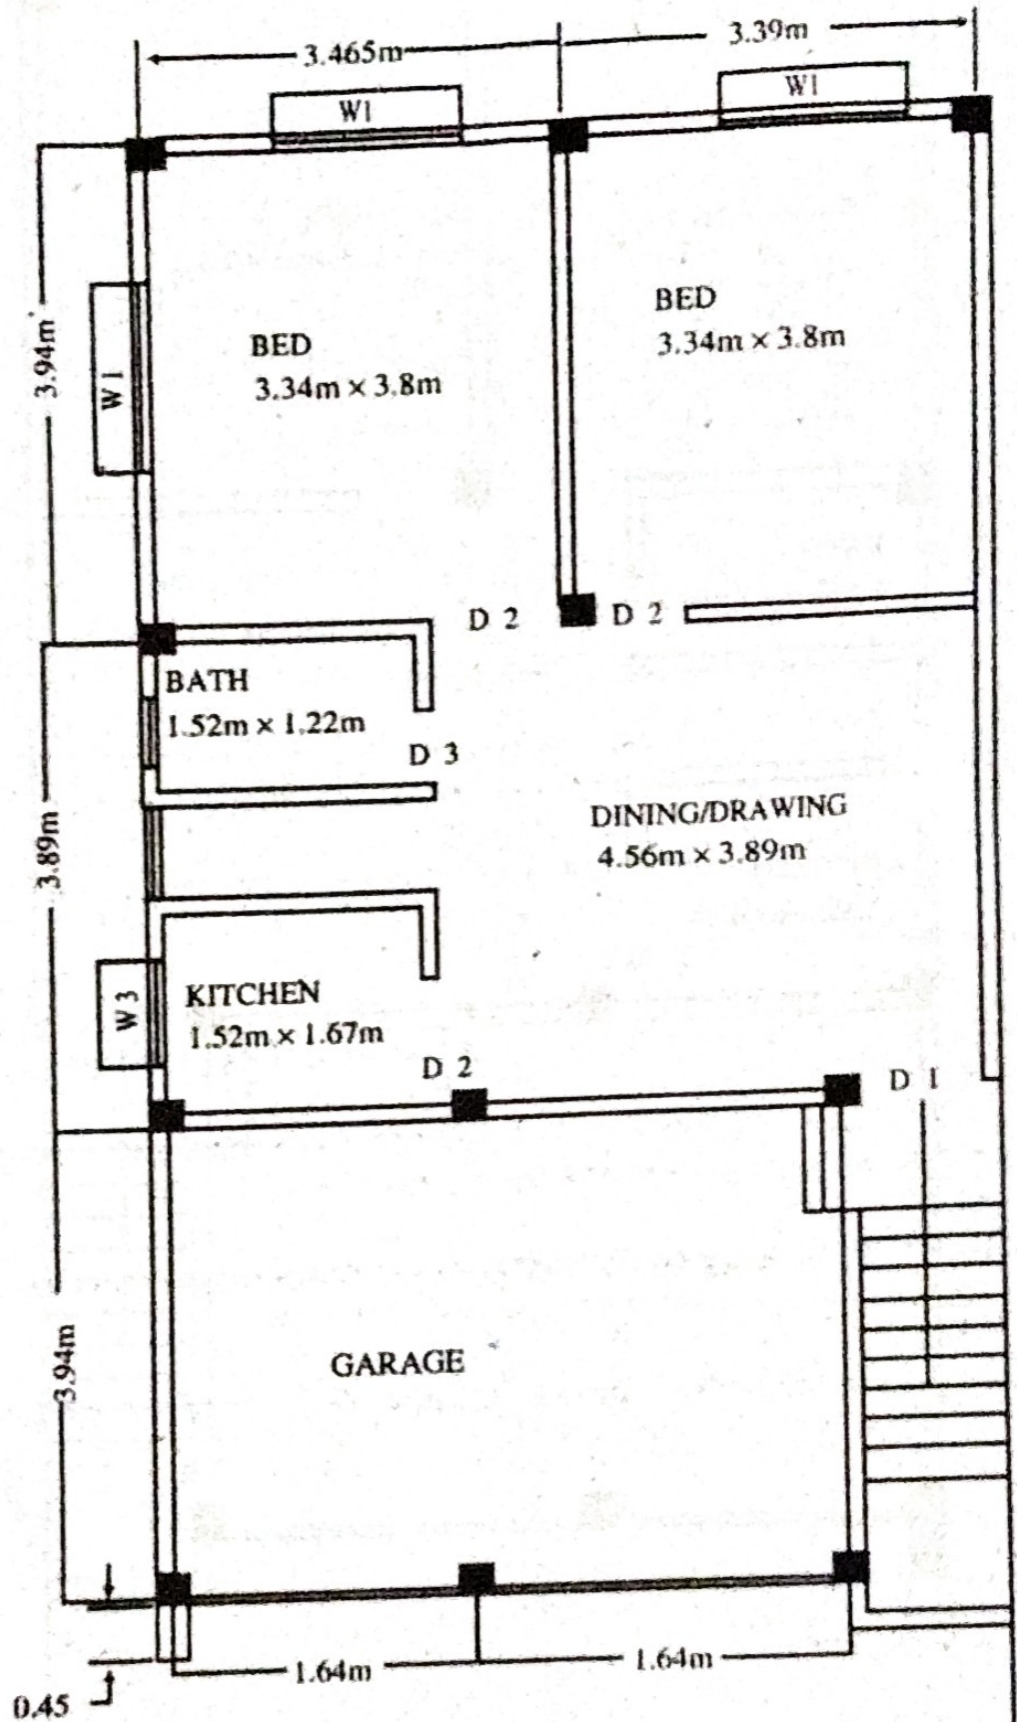

GROUND FLOOR PLAN

